


Приложение к
постановлению
администрации Бейского
района
от 05.10.2018г. № 685

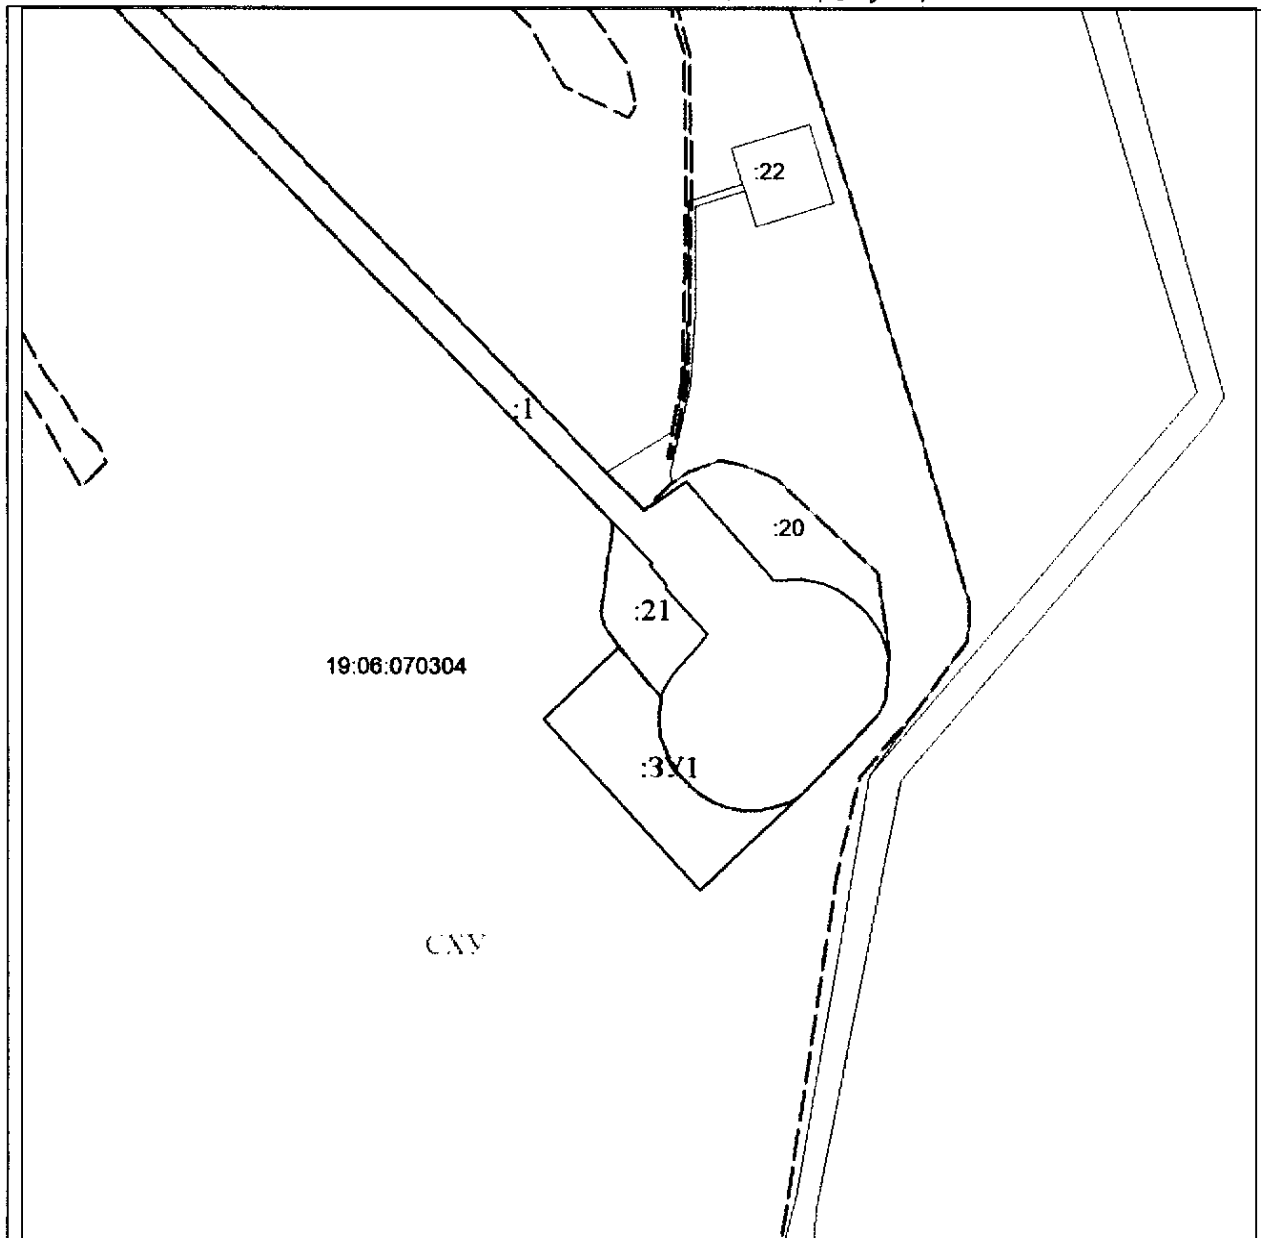


Масштаб 1:8000


Условные обозначения:




Ориентировочная граница зоны СХУ

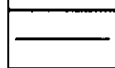


Вновь образованная часть границы, сведения о которой достаточны для определения ее местоположения

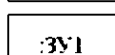

Надписи вновь образованного земельного участка

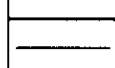

Существующая часть границы, имеющиеся в ЕГРН сведения о которой достаточны для определения ее местоположения

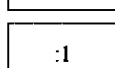

Надписи кадастрового номера земельного участка