


Приложение  
к постановлению администрации  
Бейского района Республики  
Хакасия от "05" августа 2022г. № 560

## СХЕМА


### расположения земельного участка или земельных участков на кадастровом плане территории

Условный номер земельного участка		
Площадь земельного участка $872\text{м}^2$		
Обозначение характерных точек границы	Координаты, м	
	X	Y
1	2	3
1	366282,71	189047,50
2	366290,53	189068,35
3	366253,71	189081,49
4	366246,07	189060,34
1	366282,71	189047,50

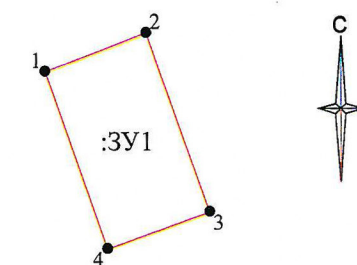

Система координат: СК кадастрового округа 166

Масштаб 1:1500

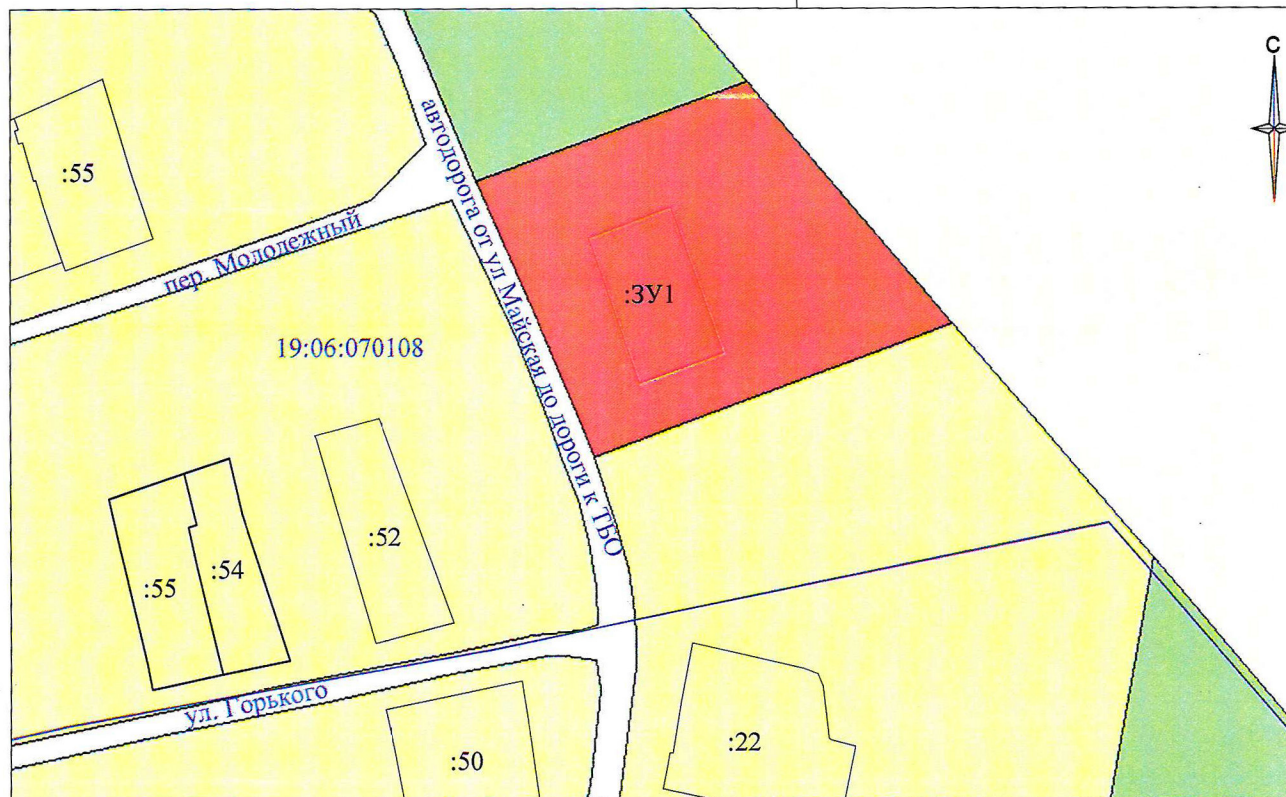

Условные обозначения и знаки:

- - вновь образованная часть границы
- - существующая часть границы
- 28 • - характерная точка границы земельного участка и ее номер
- :3У1 - обозначение образуемого земельного участка
- :89 - кадастровый номер земельного участка
- граница кадастрового квартала
- 19:06:070108 - номер кадастрового квартала
- зона делового, общественного и коммерческого назначения (ОД-1)